

P1

VIVIENDA E



m2 Construidos

54,13 m2

m2 Construidos

64,15 m2

zonas comunes

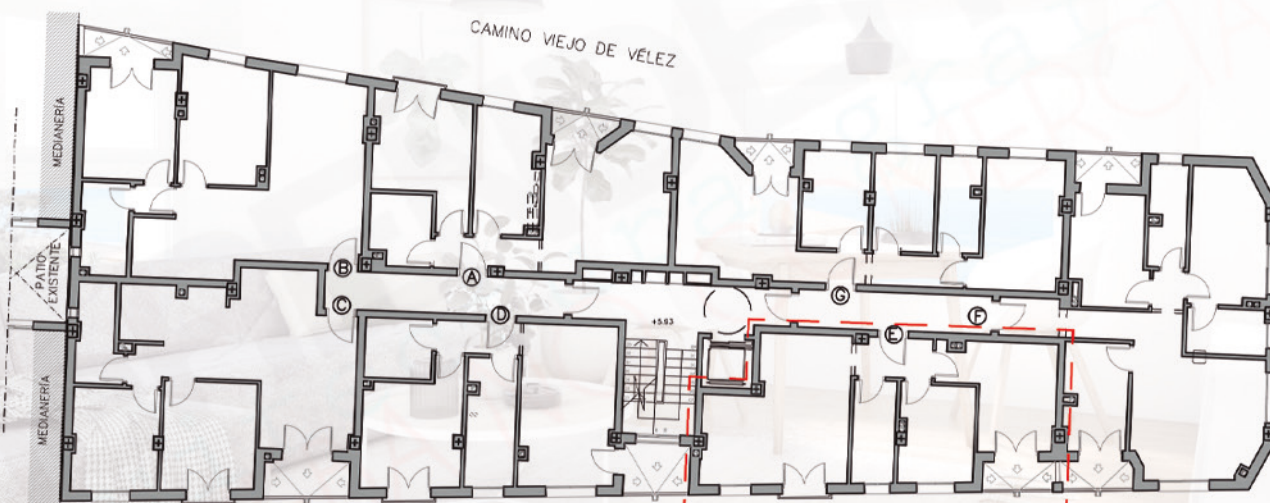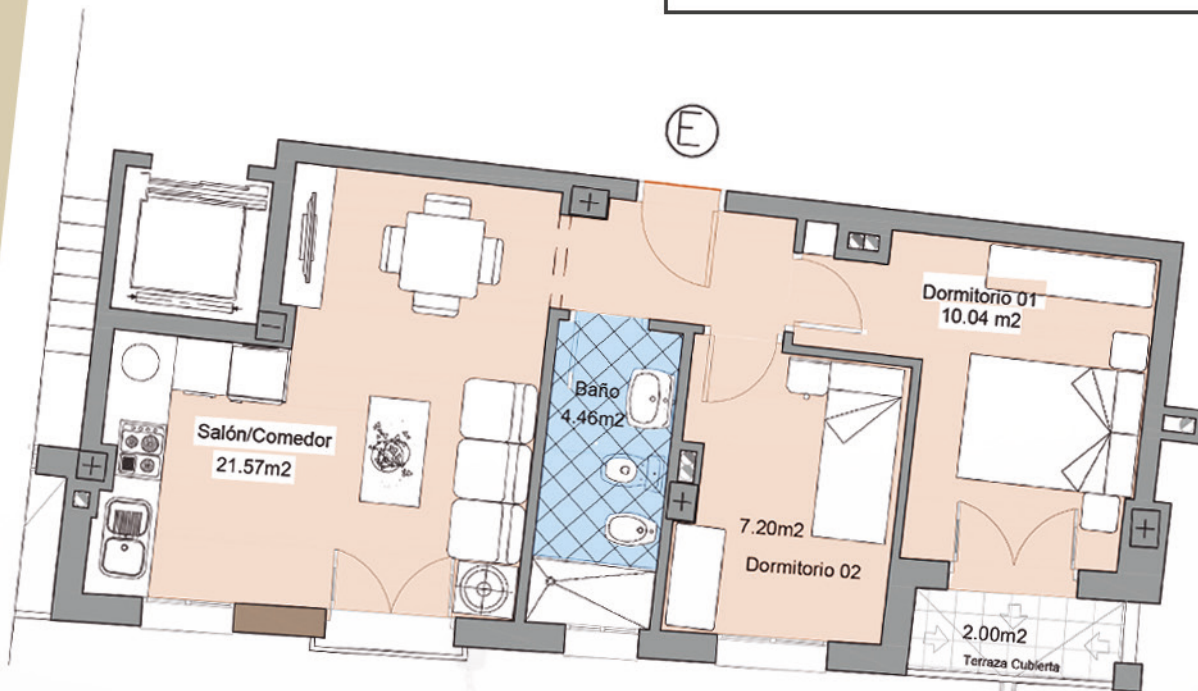

CARRETERA NACIONAL N-340

PLANTA PRIMERA.
Escala: 1/100